
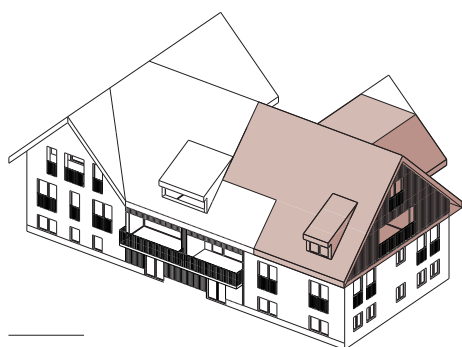


Grafshof

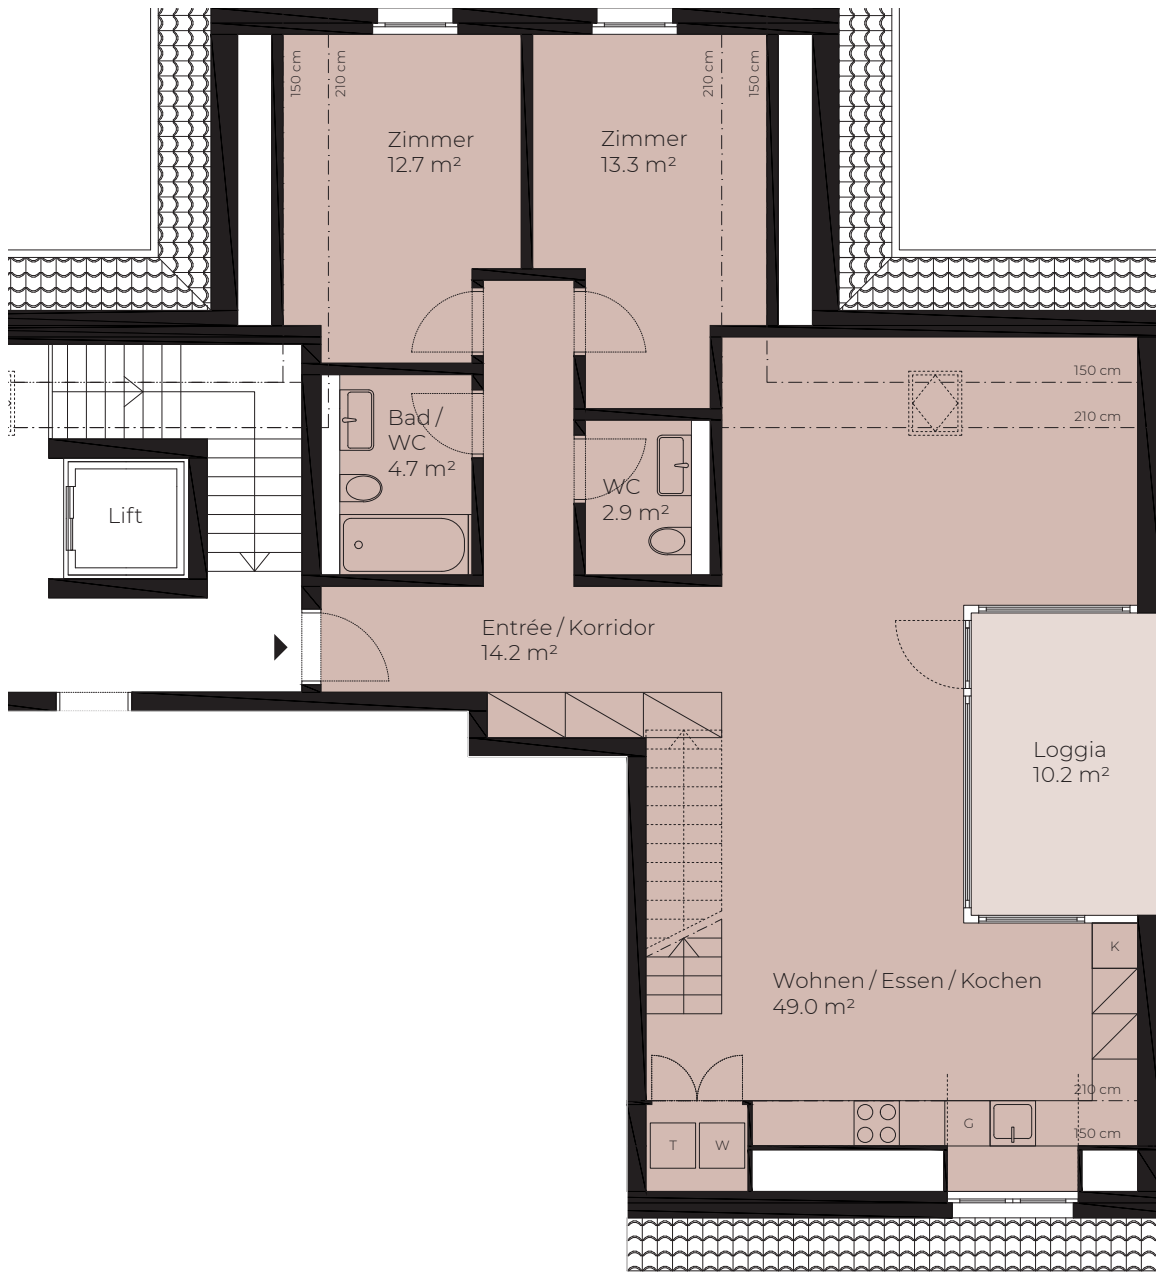

grafshof.ch

Wohnung 201



5.5-Zimmer-Maisonette
Geschoss 1. Dachgeschoss
Wohnfläche* 139 m²
Loggia 10 m²
Keller 14 m²

Massstab 1:100



* Die Wohnflächenangaben (Wohnfläche) verstehen sich inklusive Innenwänden, exklusive Schächten, Wohnungstrennwänden und Aussenwänden.

Grafshof

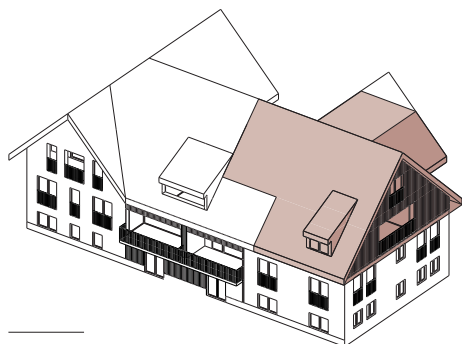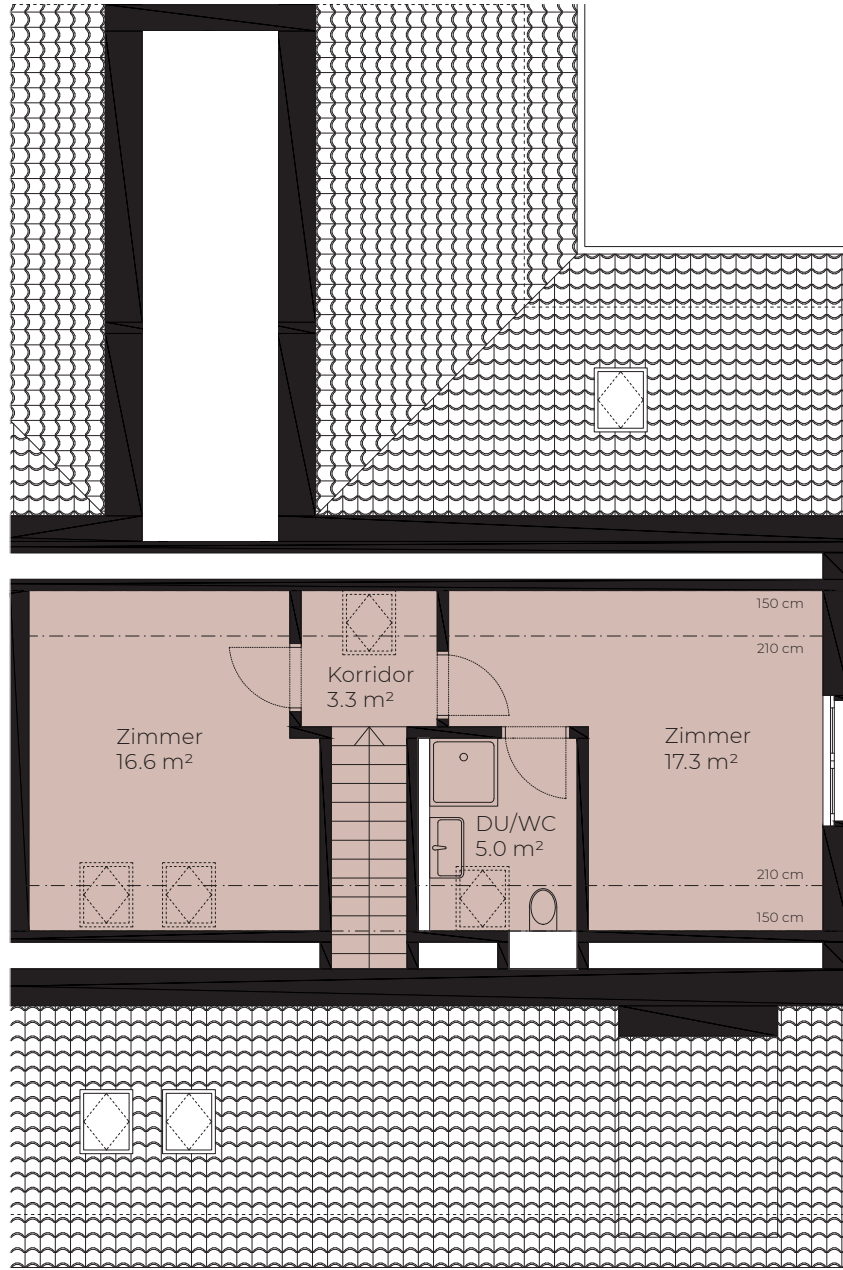

grafshof.ch

Wohnung 201

5.5-Zimmer-Maisonette


Geschoss 2. Dachgeschoss

Wohnfläche* 139 m²

Loggia 10 m²

Keller 14 m²

Massstab 1:100

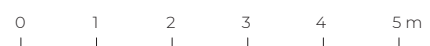

* Die Wohnflächenangaben (Wohnfläche) verstehen sich inklusive Innenwänden, exklusive Schächten, Wohnungstrennwänden und Aussenwänden.