


Grafshof

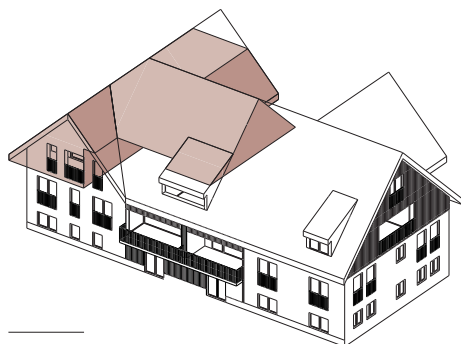

grafshof.ch

Wohnung 203



4.5-Zimmer-Maisonette	
Geschoss	1. Dachgeschoss
Wohnfläche*	118 m ²
Loggia	9 m ²
Keller	12 m ²

Massstab 1:100



* Die Wohnflächenangaben (Wohnfläche) verstehen sich inklusive Innenwänden, exklusive Schächten, Wohnungstrennwänden und Aussenwänden.

Grafshof

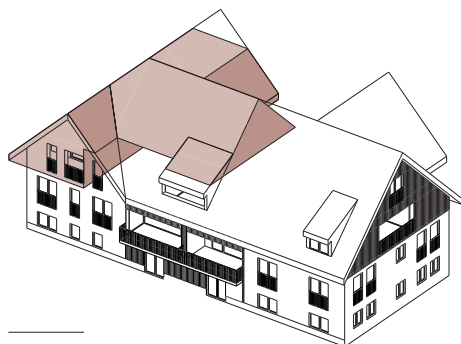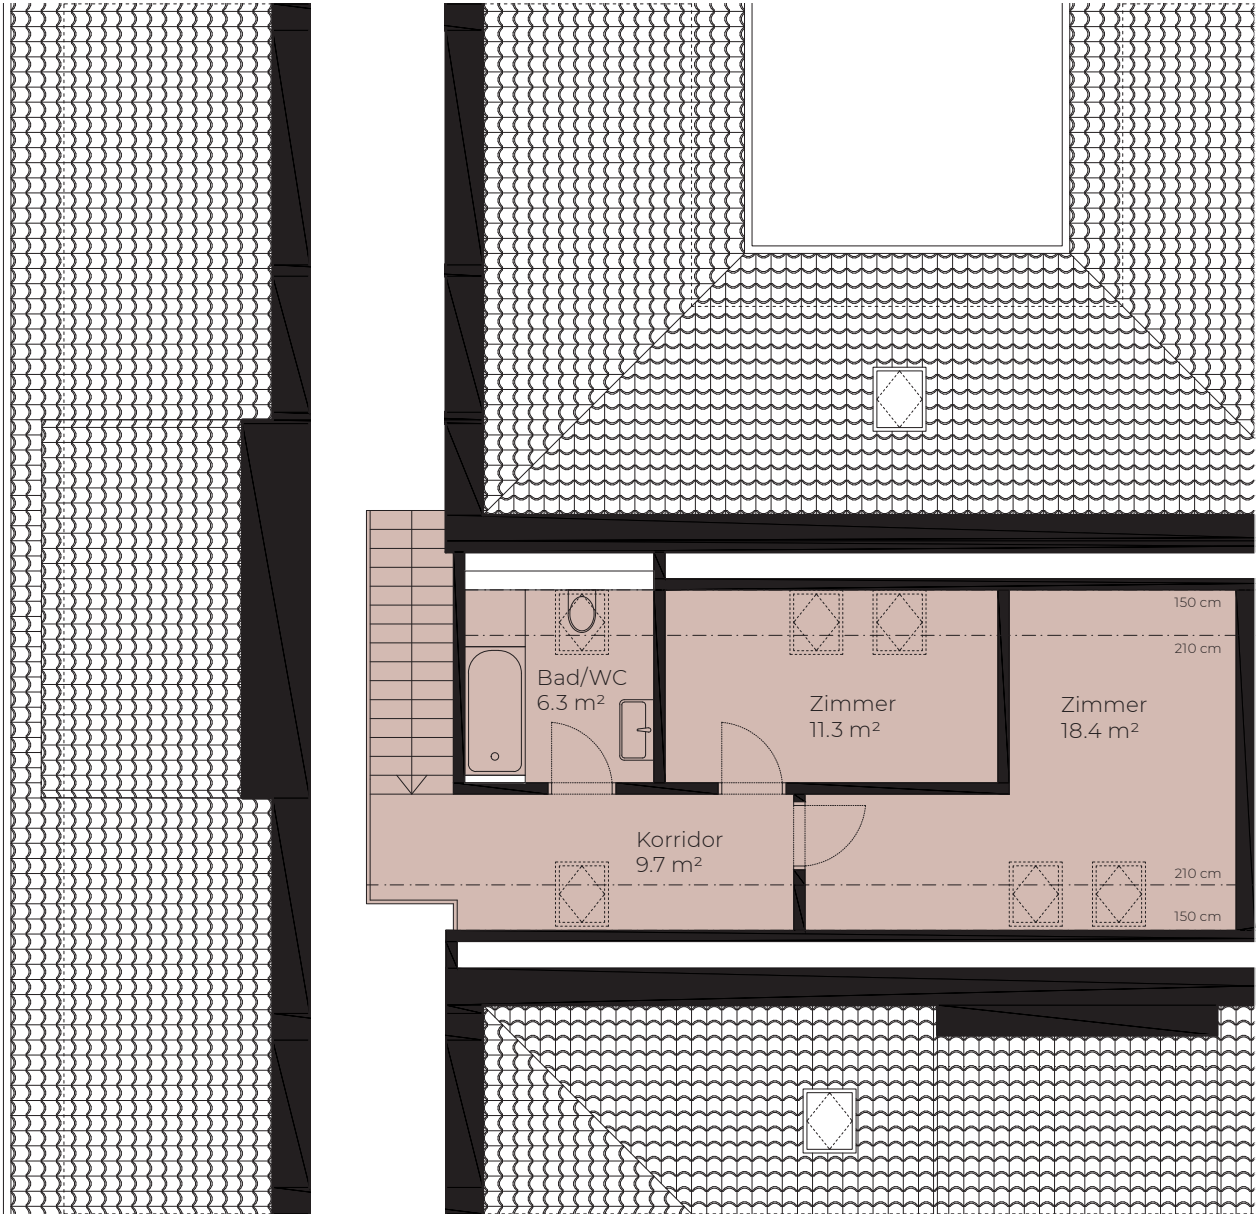

grafshof.ch

Wohnung 203

4.5-Zimmer-Maisonette
Geschoss 2. Dachgeschoss
Wohnfläche* 118 m²
Loggia 9 m²
Keller 12 m²

Massstab 1:100



* Die Wohnflächenangaben (Wohnfläche) verstehen sich inklusive Innenwänden, exklusive Schächten, wohnungstrennwänden und Aussenwänden.