
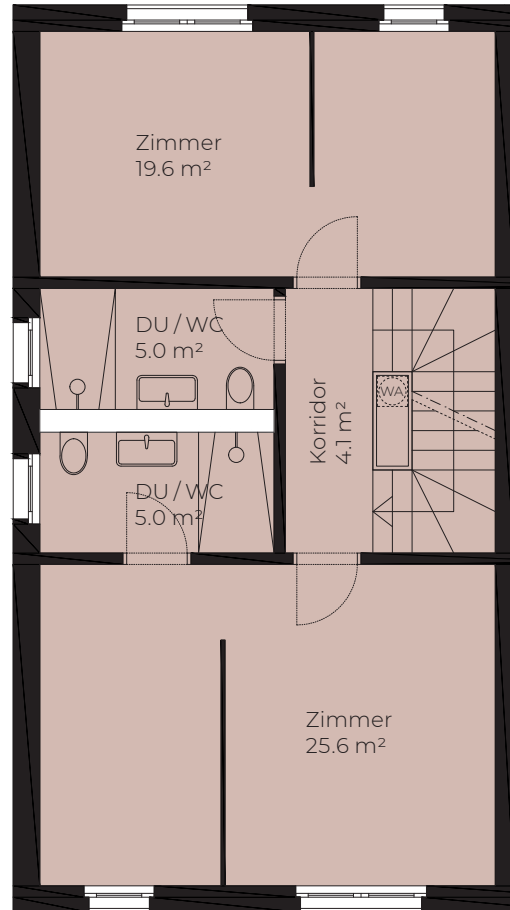


Grafshof

Erdgeschoss

1. Obergeschoss

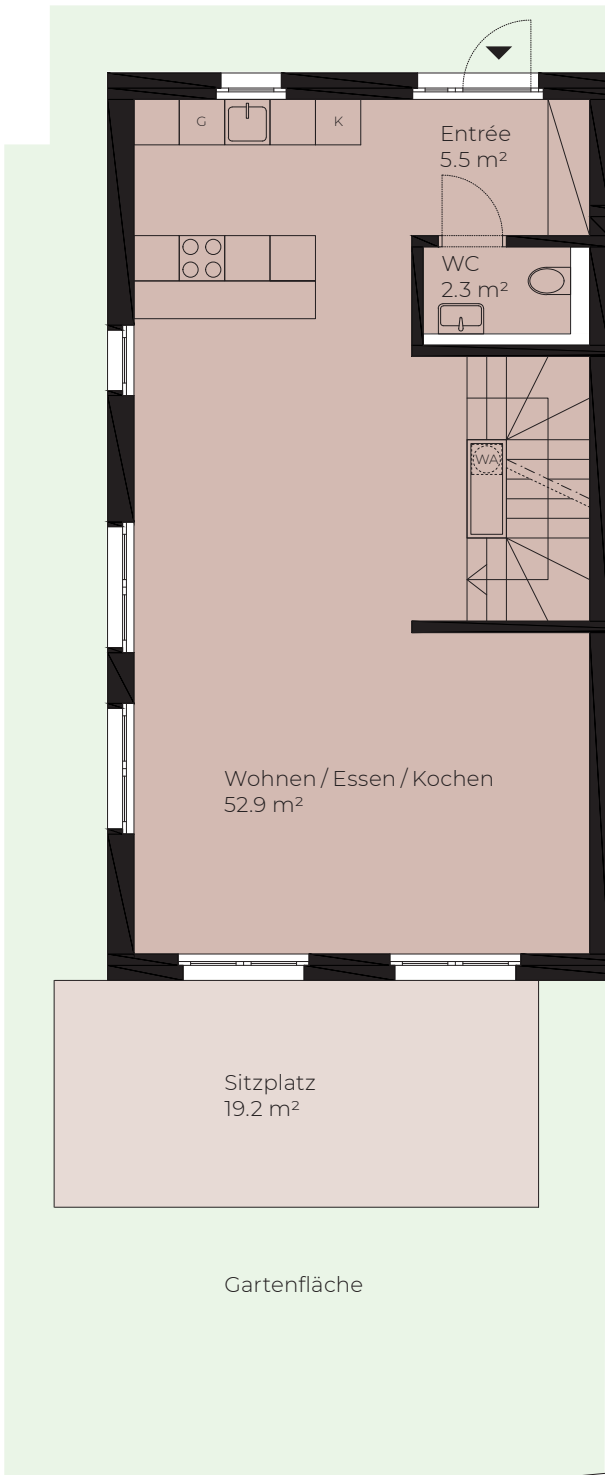


Haus 7B

7.5-Zimmer-Hausteil

Wohnfläche*	193 m ²
Sitzplatz	19 m ²
Gartenfläche	181 m ²
Keller	19 m ²
Waschraum	10 m ²
Technikraum	15 m ²

* Die Wohnflächenangaben (Wohnfläche) verstehen sich inklusive Innenwänden, exklusive Schächten, Wohnungstrennwänden und Aussenwänden.

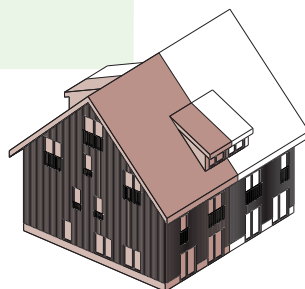


Masstab 1:100




Grafshof

1. Dachgeschoss

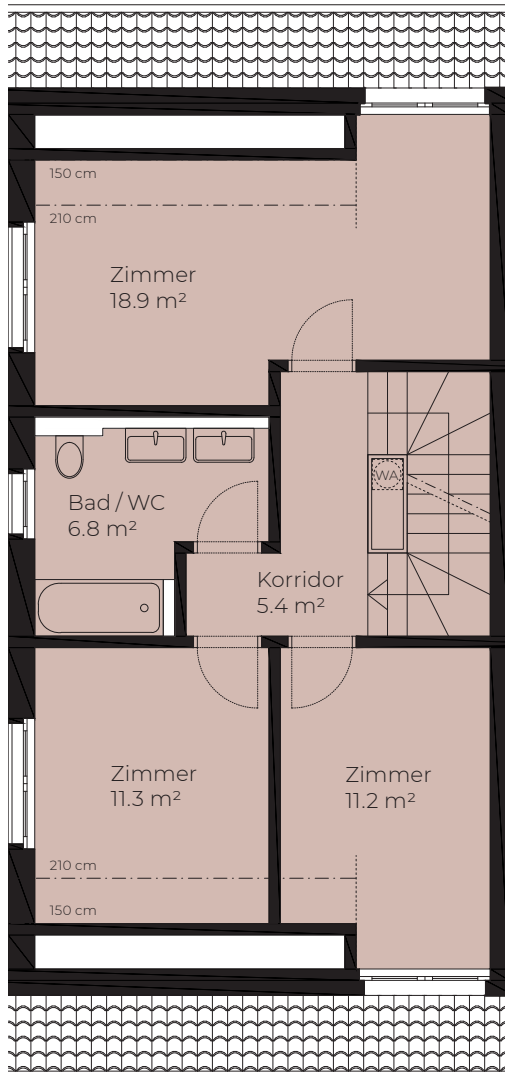

2. Dachgeschoss

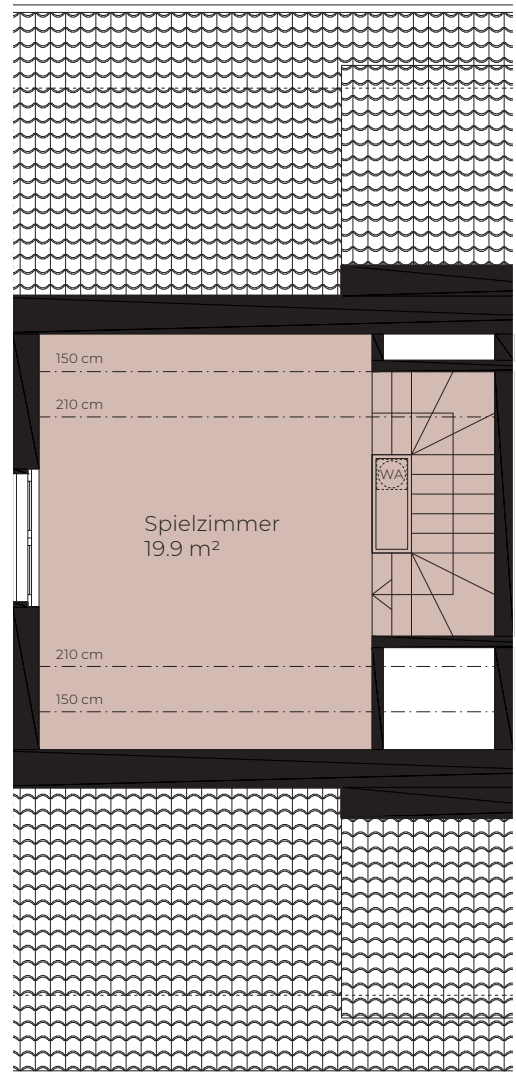


* Die Wohnflächenangaben (Wohnfläche) verstehen sich inklusive Innenwänden, exklusive Schächten, Wohnungstrennwänden und Aussenwänden.

Haus 7B

7.5-Zimmer-Hausteil


Wohnfläche*	193 m ²
Sitzplatz	19 m ²
Gartenfläche	181 m ²
Keller	19 m ²
Waschraum	10 m ²
Technikraum	15 m ²

Massstab 1:100

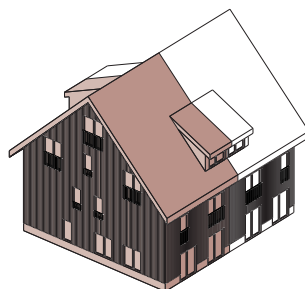

Grafshof

Untergeschoss

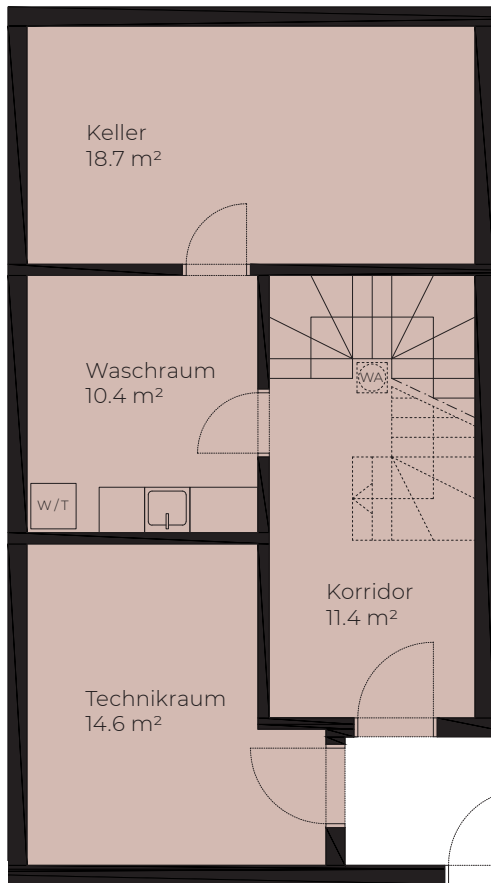

Haus 7B

7.5-Zimmer-Hausteil

Wohnfläche*	193 m ²
Sitzplatz	19 m ²
Gartenfläche	181 m ²
Keller	19 m ²
Waschraum	10 m ²
Technikraum	15 m ²

* Die Wohnflächenangaben (Wohnfläche) verstehen sich inklusive Innenwänden, exklusive Schächten, Wohnungstrennwänden und Aussenwänden.

